

直角座標法求積表

地番 C 286-1		
測点	X	Y
WBN7	74208.001	39575.630
WK3	74198.016	39570.891
WK4	74185.775	39573.270
WK5	74186.422	39583.506
WK6	74187.510	39586.059
WK7	74189.844	39591.626
WK8	74193.224	39596.741
WK9	74195.012	39602.389
WBN9	74197.527	39597.207
WBN6	74200.148	39591.809
倍面積	-777.968839	
面積	388.9844195	
地積	388.98 m ²	
坪	117.66 坪	

地番 B 286-6		
測点	X	Y
WBN5	74212.678	39597.757
WBN8	74220.390	39581.511
WBN7	74208.001	39575.630
WBN6	74200.148	39591.809
倍面積	-496.058480	
面積	248.0292400	
地積	248.02 m ²	
坪	75.02 坪	

地番 A 286-7		
測点	X	Y
WBN8	74220.390	39581.511
WBN5	74212.678	39597.757
WBN22	74222.343	39602.345
WBN21	74225.842	39601.398
WK13	74227.171	39599.327
WK1	74234.685	39588.296
WK2	74222.565	39582.543
倍面積	-513.544388	
面積	256.7721940	
地積	256.77 m ²	
坪	77.67 坪	


地番 E 286-8		
測点	X	Y
WBN9	74197.527	39597.207
WK9	74195.012	39602.389
WK10	74189.558	39613.626
WBN11	74199.641	39622.864
WBN10	74209.192	39602.744
倍面積	-526.752513	
面積	263.3762565	
地積	263.37 m ²	
坪	79.67 坪	

地番 D 286-9		
測点	X	Y
WBN10	74209.192	39602.744
WBN11	74199.641	39622.864
WK11	74206.193	39628.866
WK12	74218.215	39613.291
WBN20	74220.412	39609.866
WBN12	74219.770	39607.765
倍面積	-529.557031	
面積	264.7785155	
地積	264.77 m ²	
坪	80.09 坪	

地番 (E) 286-10		
測点	X	Y
WBN20	74220.412	39609.866
WBN21	74225.842	39601.398
WBN22	74222.343	39602.345
WBN5	74212.678	39597.757
WBN6	74200.148	39591.809
WBN9	74197.527	39597.207
WBN10	74209.192	39602.744
WBN12	74219.770	39607.765
倍面積	-328.519736	
面積	164.2598680	
地積	164.25 m ²	
坪	49.68 坪	

合計 1586.2004935

実測平面図
国頭郡本部町字野原野原原
地図精度区分乙1

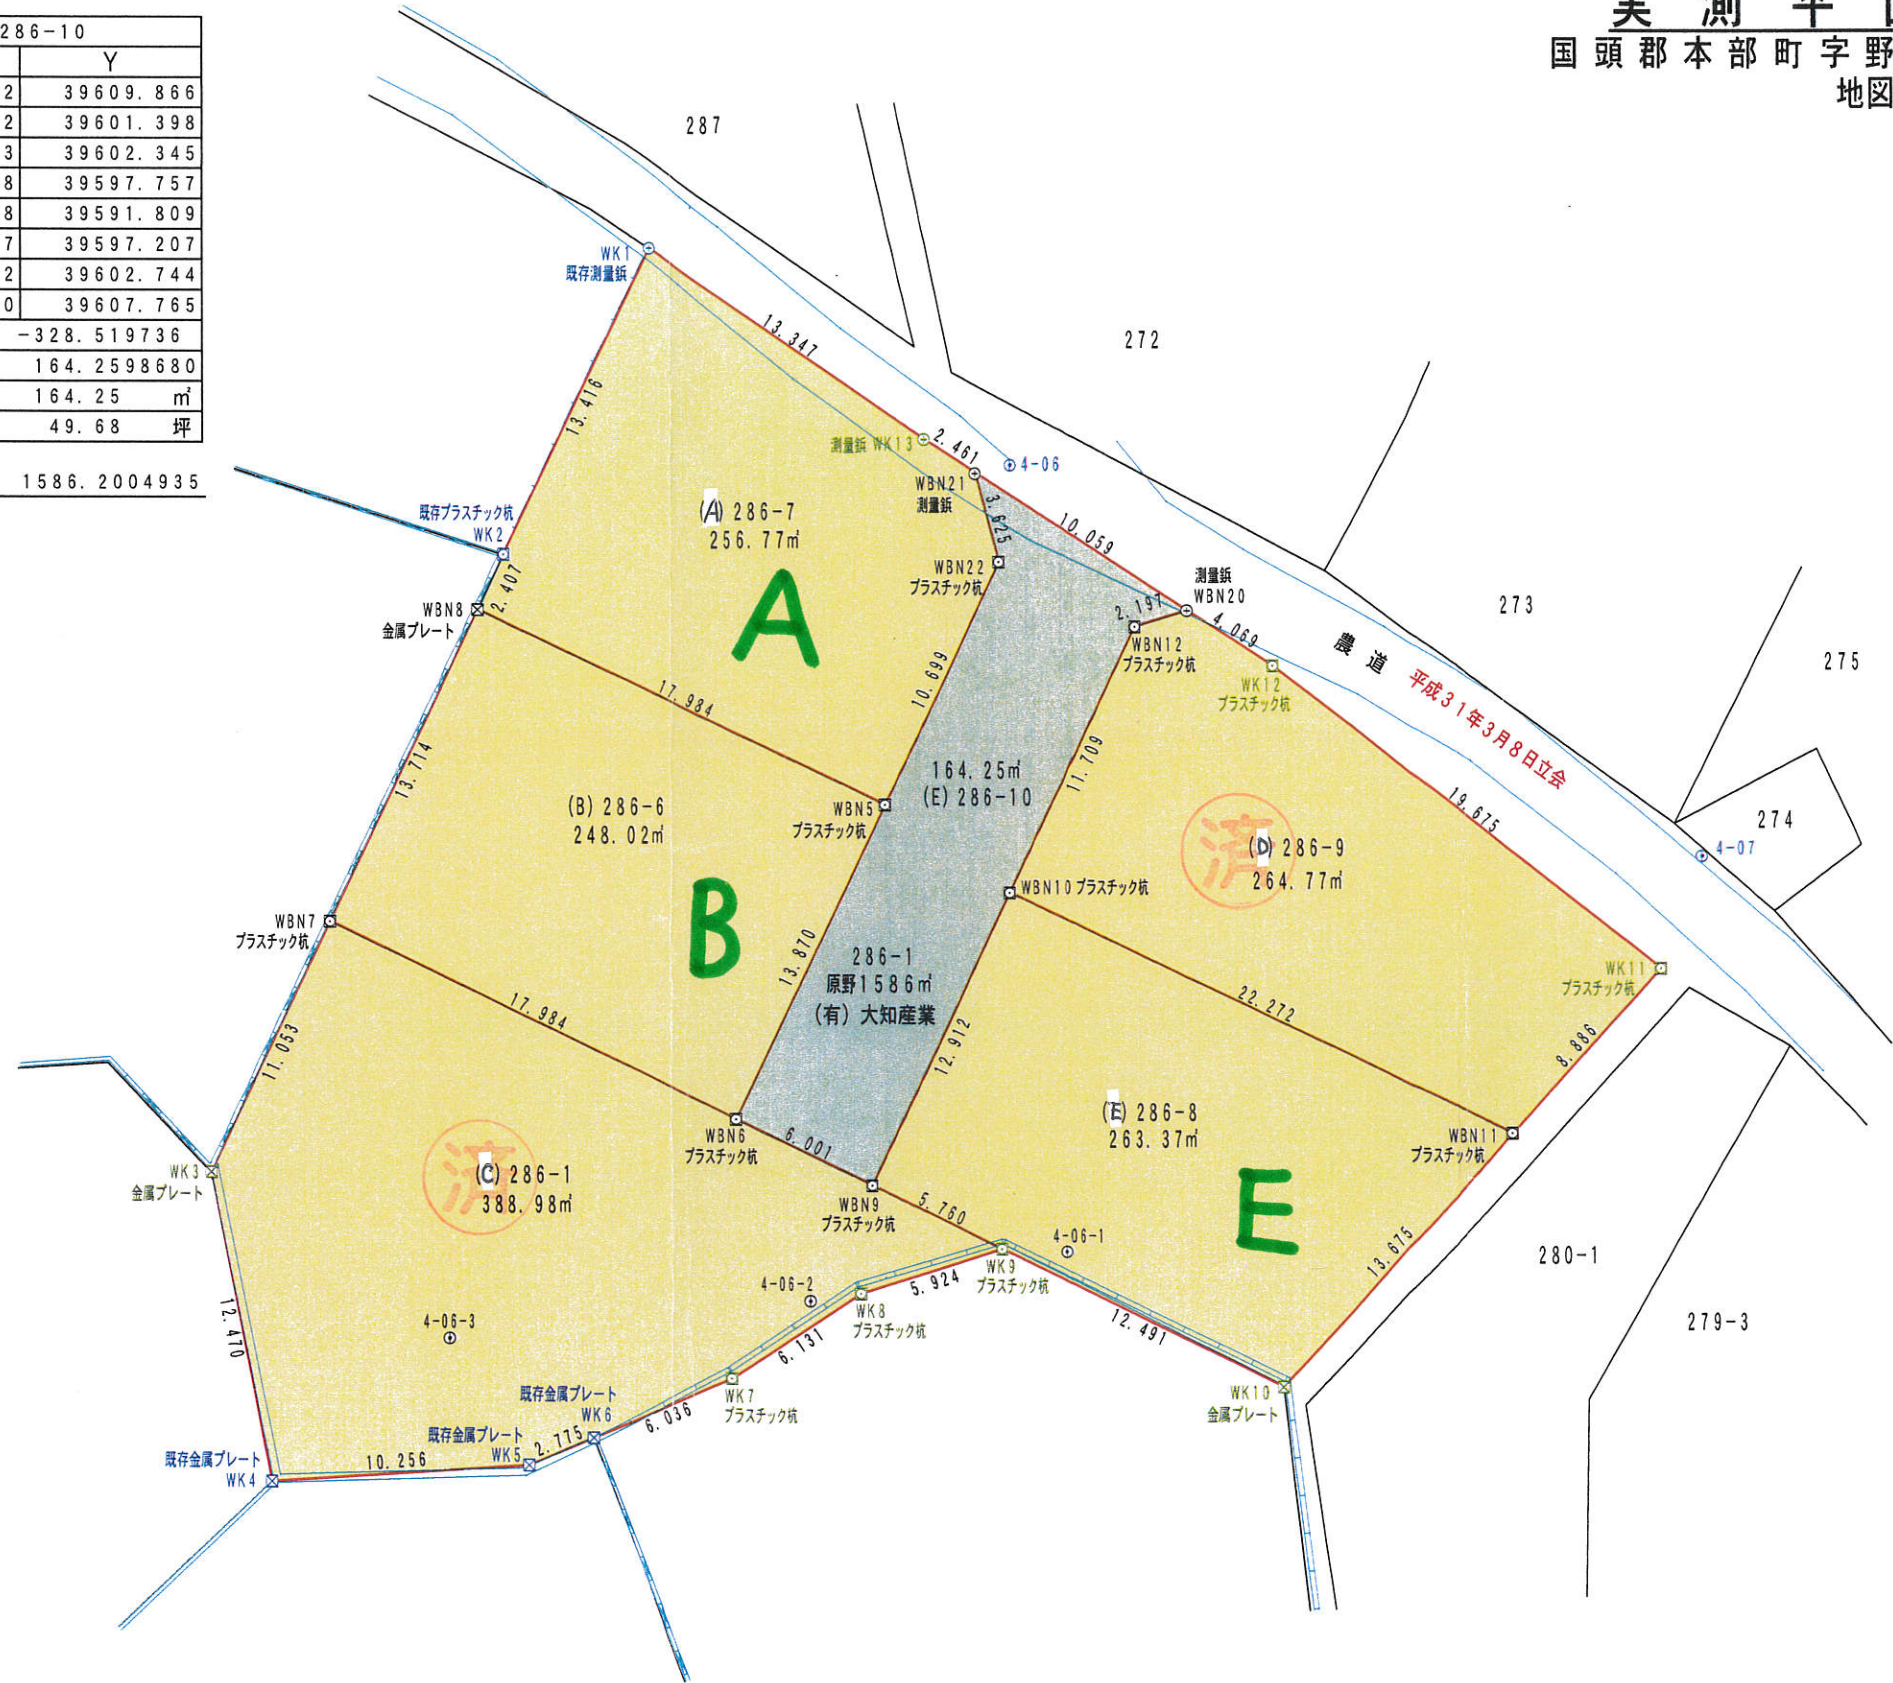

N
S=1/300

凡例

筆界	境界標の種類
⊕	刻印
⊗	金属板・測量紙
⊠	金属プレート
+	ペンキ印
⊡	プラスチック杭
田	コンクリート杭
永久杭は赤で表示する	
復元点は緑で表示する	
探索点は青で表示する	
測設点は黒で表示する	
⊙	既存多角点
⊙	新設多角点
—	現況線
—	用地区画
—	業務対象地
—	用地買収線
田	道路用地
田	建物敷地

基準点の名称及び座標値				
点名	X	Y	標識	測量種別
4-05	74250.643	39562.263	プラスチック杭	TS 4級基準点
4-06	74226.155	39602.795	測量紙	
4-07	74210.668	39630.524	プラスチック杭	
4-06-1	74194.916	39604.988	木杭	TS 補助多角点
4-06-2	74192.934	39594.744	刻印	
4-06-3	74191.454	39580.345	木杭	

注) 本図境界点は、法務局備え付け地積測量図・法第14条第1項地図及び土地登記事項情報を基に、現地調査測量し、対象地土地所有者、隣接地土地所有者及び道路管理者現地立会の上確定した。分割点は、対象地土地所有者の指示による。

業務名	野原286番1分筆登記測量業務
箇所名	国頭郡本部町字野原野原原286番1
図面名	実測平面図
縮尺	1/300
作成年月日	平成31年 3月26日
作成者	土地家屋調査士 島袋 徹志